


THỊ TRẤN TÂN UYÊN

MẢNH TRÍCH ĐO ĐỊA CHÍNH KHU ĐẤT

KHU ĐẤT ĐẦU GIẢ QUYỀN SỬ DỤNG ĐẤT Ở ĐÓNG THỊ TẠI THỊ TRẤN TÂN UYÊN, HUYỆN TÂN UYÊN, TỈNH LAI CHÂU
 HỆ TỌA ĐỘ VN - 2000, KHU VỰC TỔ DÂN PHỐ 26, THỊ TRẤN TÂN UYÊN, (KHU TRUNG TÂM HÀNH CHÍNH), TỜ SỐ P6-96 (454396-S-C)

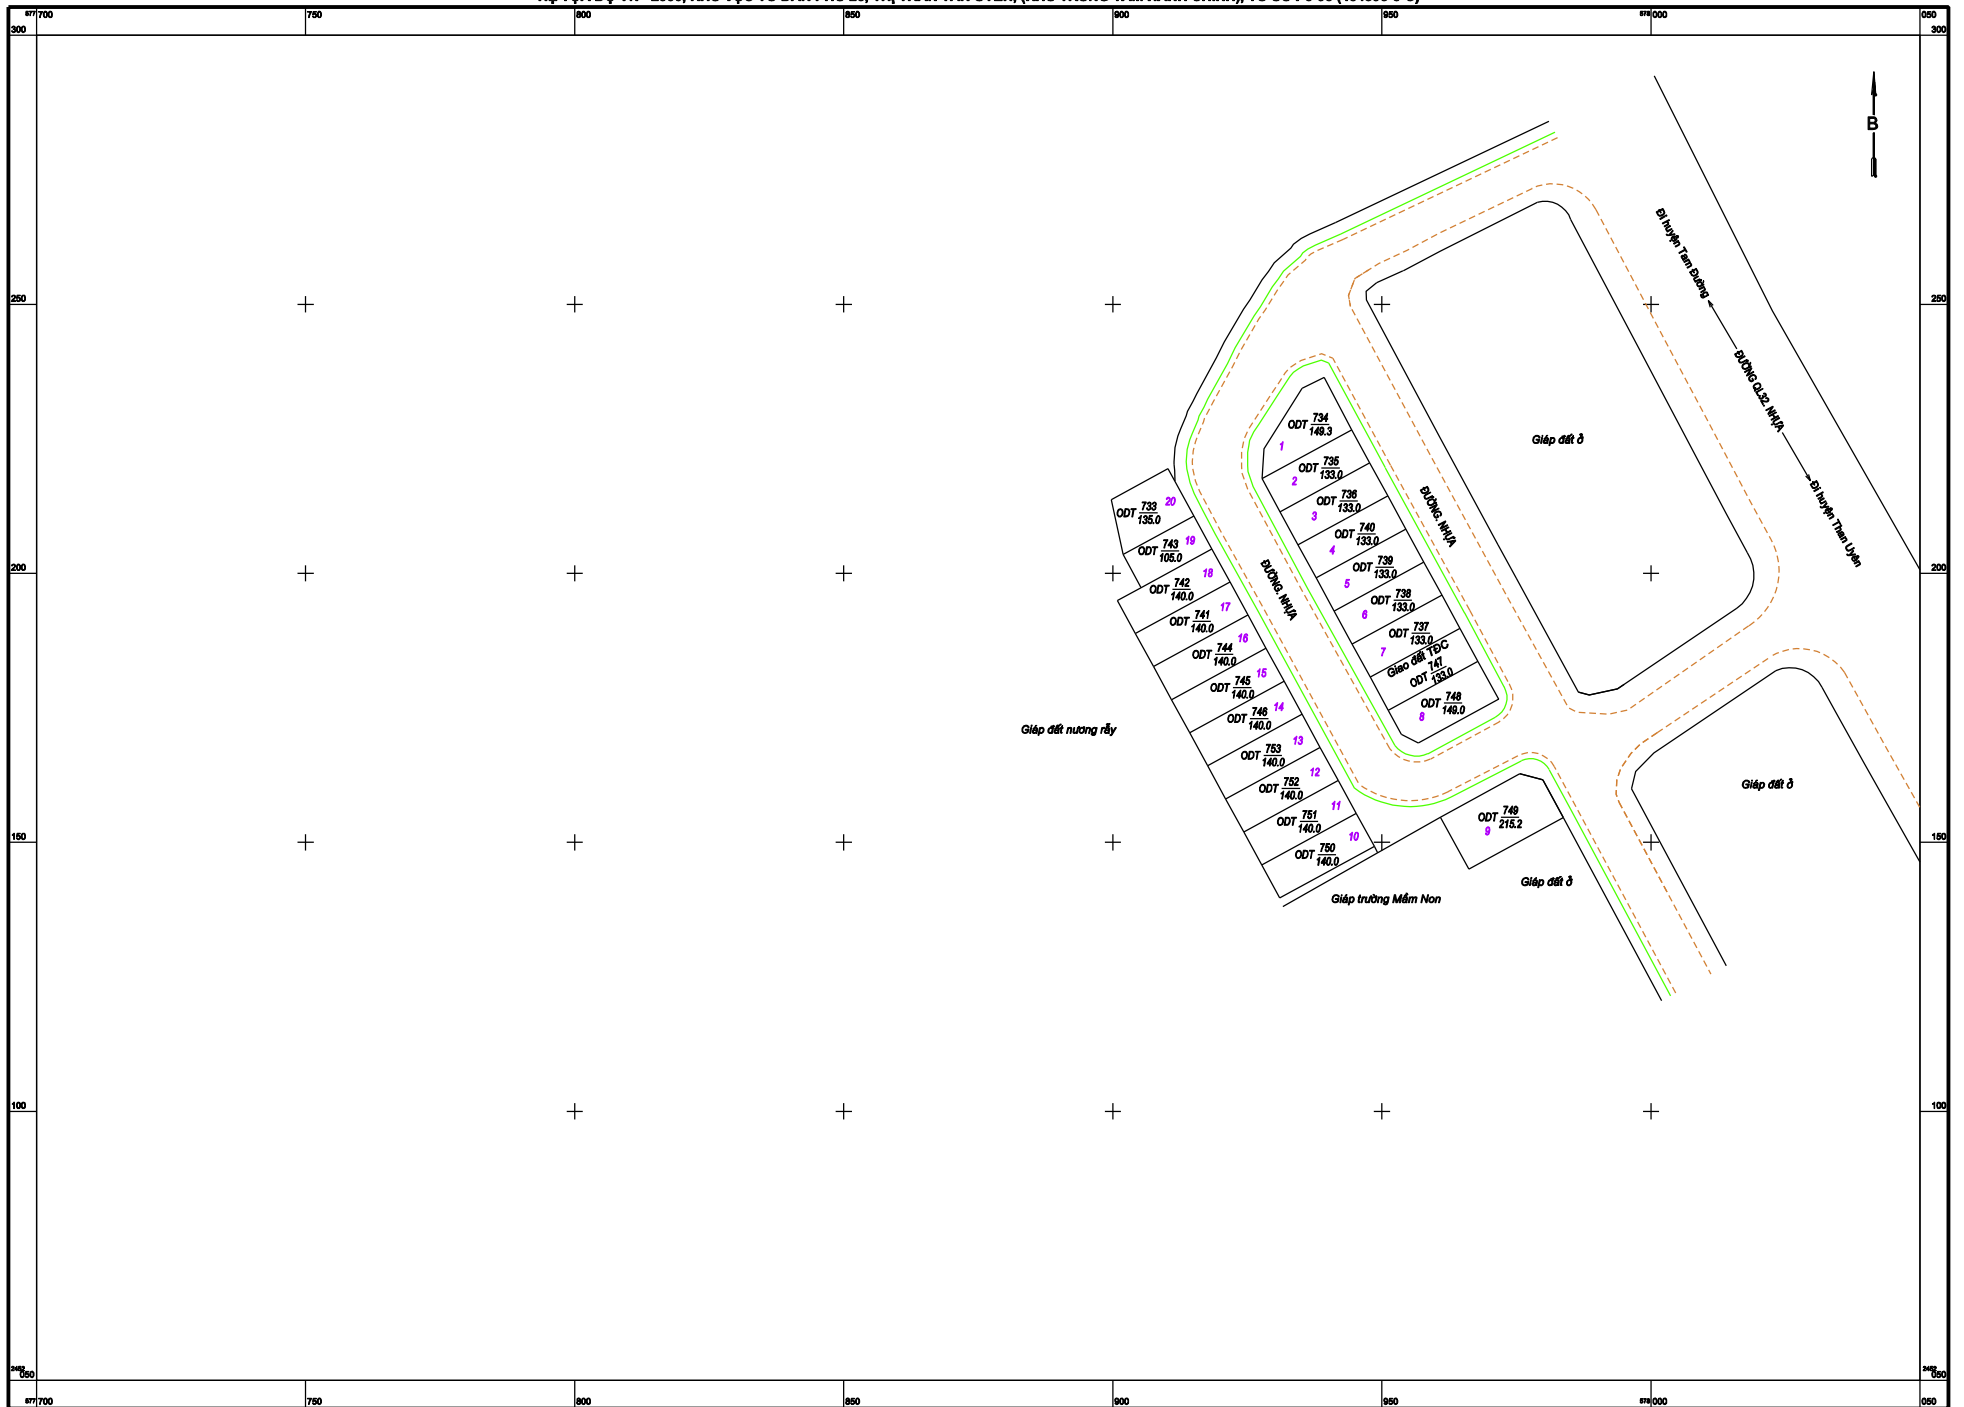

Đo vẽ ngày... tháng... năm 2020
 Cơ quan đo vẽ: Công ty CP lập dựng công nghệ TN&MT
 (Ký, ghi rõ họ tên, đóng dấu)

Ngày... tháng... năm 2020
 Người biên tra
 (Ký, ghi rõ họ tên)



Xác nhận đo vẽ phù hợp hiện trạng
 Ngày... tháng... năm 2020
 UBND thị trấn Tân Uyên
 (Ký, ghi rõ họ tên, đóng dấu)

Duyệt ngày... tháng... năm 2020
 Văn phòng đăng ký đất đai, Sở TN&MT tỉnh Lai Châu
 (Ký, ghi rõ họ tên, đóng dấu)