


# SƠ ĐỒ VỊ TRÍ KHU ĐẤT

ĐẤU GIÁ QUYỀN SỬ DỤNG ĐẤT Ở ĐÔ THỊ TẠI KHU CHỢ TRUNG TÂM THỊ TRẤN TÂN UYÊN (TỔ 15, THỊ TRẤN TÂN UYÊN); KHU TRUNG TÂM HÀNH CHÍNH (TỔ 26, THỊ TRẤN TÂN UYÊN) HUYỆN TÂN UYÊN

(Kèm theo Quyết định số /QĐ-UBND ngày tháng năm 2022 của UBND huyện Tân Uyên)

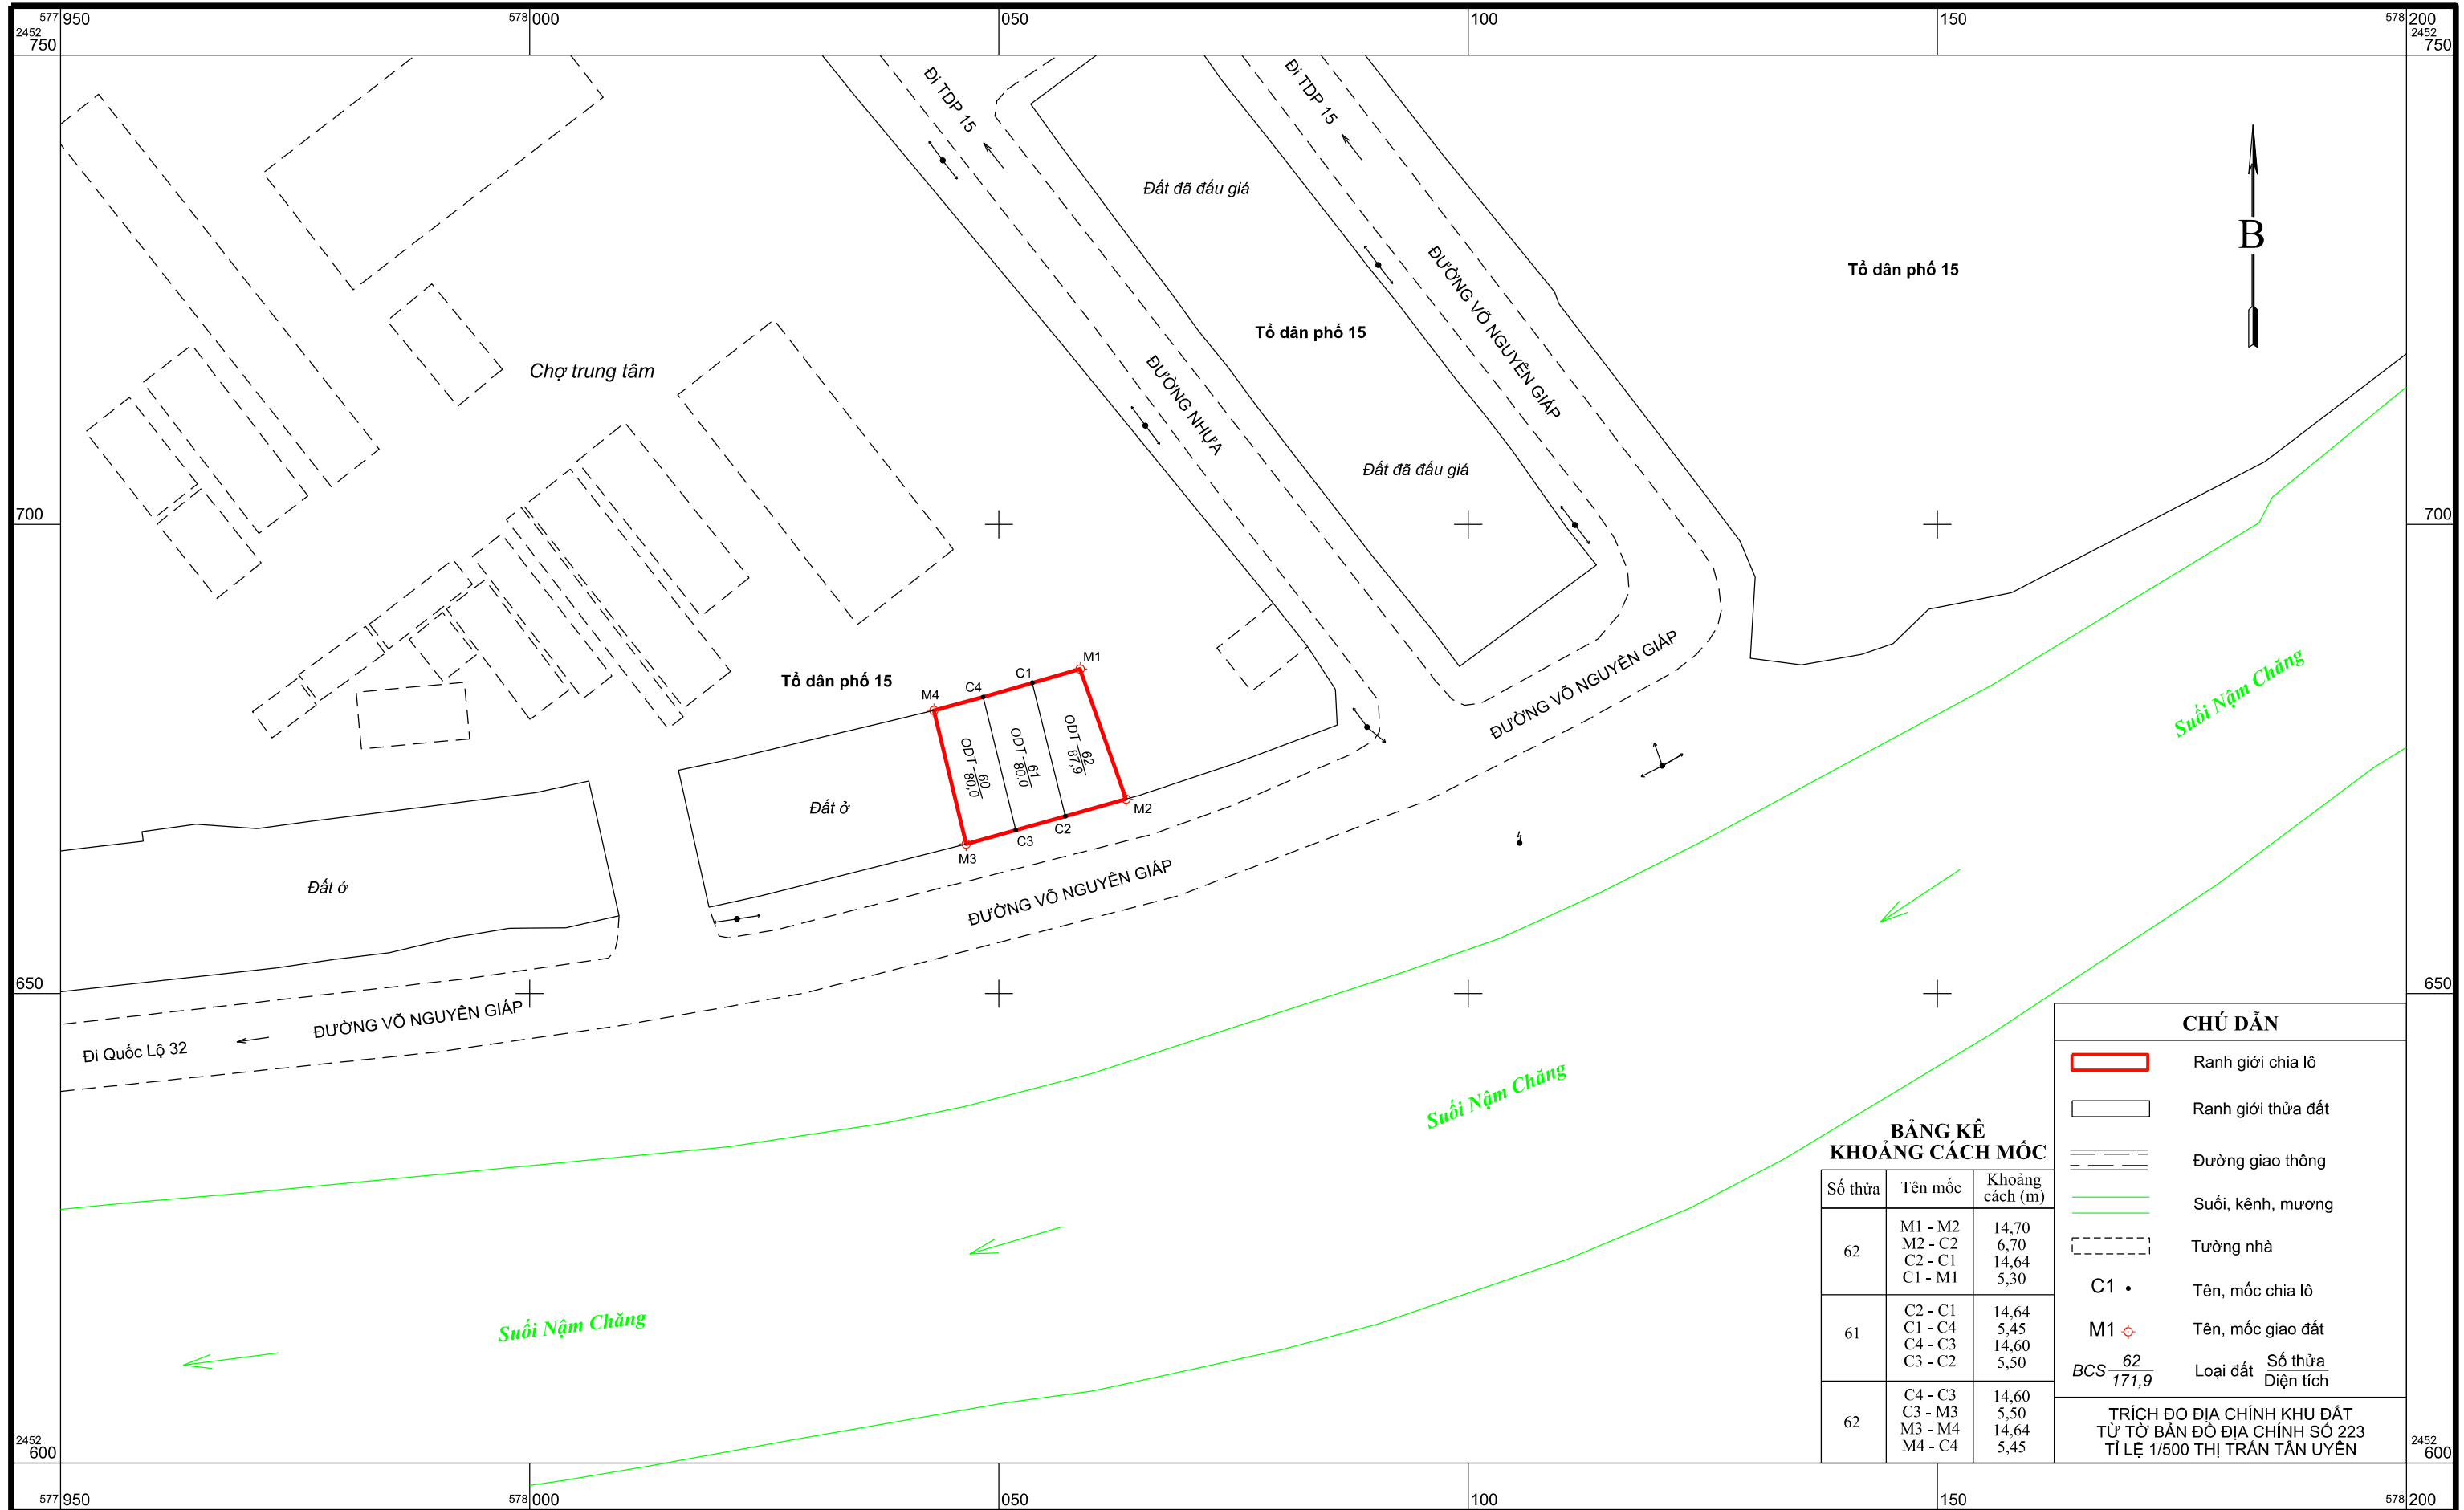

CHÚ DẪN	
	Ranh giới chia lô
	Ranh giới thửa đất
	Đường giao thông
	Suối, kênh, mương
	Tường nhà
	Tên, mốc chia lô
	Tên, mốc giao đất
	Loại đất Số thửa Diện tích

BẢNG KÊ KHOẢNG CÁCH MỐC		
Số thửa	Tên mốc	Khoảng cách (m)
62	M1 - M2	14,70
	M2 - C2	6,70
	C2 - C1	14,64
	C1 - M1	5,30
61	C2 - C1	14,64
	C1 - C4	5,45
	C4 - C3	14,60
	C3 - C2	5,50
62	C4 - C3	14,60
	C3 - M3	5,50
	M3 - M4	14,64
	M4 - C4	5,45

TRÍCH ĐO ĐỊA CHÍNH KHU ĐẤT  
TỪ TỜ BẢN ĐỒ ĐỊA CHÍNH SỐ 223  
TỈ LỆ 1/500 THỊ TRẤN TÂN UYÊN

TỶ LỆ 1:500

