

SƠ ĐỒ VỊ TRÍ KHU ĐẤT

ĐẤU GIÁ QUYỀN SỬ DỤNG ĐẤT Ở ĐÔ THỊ TẠI THỊ TRẤN TÂN UYÊN, HUYỆN TÂN UYÊN, TỈNH LAI CHÂU



(Kèm theo Quyết định số /QĐ-UBND ngày tháng năm 2022 của UBND tỉnh Lai Châu)

BẢNG KÊ KHOẢNG CÁCH MỐC

Số thửa	Tên mốc	Khoảng cách (m)
481	C59 - C60	7,00
	C60 - C36	17,00
	C36 - C61	7,00
488	C46 - C47	7,00
	C47 - C48	11,00
	C48 - C49	8,00
489	C49 - C50	7,00
	C50 - C69	17,00
	C69 - C44	4,00
	C44 - C70	1,00
	C70 - C45	4,00
496	C61 - C62	7,00
	C62 - C58	17,00
	C58 - C59	7,00
	C59 - C61	17,00
490	C50 - C51	7,00
	C51 - C68	17,00
	C68 - C69	7,00
491	C51 - C52	7,00
	C52 - C67	17,00
	C67 - C68	7,00
	C68 - C51	17,00
495	C57 - C58	7,00
	C58 - C62	17,00
	C62 - C64	7,00
	C64 - C57	17,00
492	C52 - C53	7,00
	C53 - C54	1,00
	C54 - C65	7,00
	C65 - C64	7,00
	C64 - C63	3,00
	C63 - C66	5,00
494	C56 - C57	7,00
	C57 - C64	17,00
	C64 - C56	7,00
497	C77 - C78	9,00
	C78 - C79	22,00
	C79 - C82	9,00
	C82 - C77	19,00
498	C76 - C77	8,00
	C77 - C82	19,00
	C82 - C75	13,00
	C75 - C76	16,00
	C74 - C75	7,00
499	C75 - C82	13,00
	C82 - C79	9,00
	C79 - C80	7,00
	C80 - C74	23,00
487	M1 - M2	14,70
	M2 - C2	6,70
	C2 - C1	14,64
	C1 - M1	5,30
500	C73 - C74	7,00
	C74 - C80	23,00
	C80 - C81	7,00
	C81 - C73	24,00
501	C72 - C73	7,00
	C73 - C81	24,00
	C81 - C71	7,00
	C71 - C72	24,00
485	C38 - C39	7,00
	C39 - C69	17,00
	C69 - C68	7,00
	C68 - C38	17,00
493	C55 - C56	7,00
	C56 - C65	17,00
	C65 - C54	7,00
	C54 - C55	17,00

BẢNG KÊ KHOẢNG CÁCH MỐC

Số thửa	Tên mốc	Khoảng cách (m)
487	M1 - M2	14,70
	M2 - C2	6,70
	C2 - C1	14,64
	C1 - M1	5,30
500	C73 - C74	7,00
	C74 - C80	23,00
	C80 - C81	7,00
	C81 - C73	24,00
501	C72 - C73	7,00
	C73 - C81	24,00
	C81 - C71	7,00
	C71 - C72	24,00
485	C38 - C39	7,00
	C39 - C69	17,00
	C69 - C68	7,00
	C68 - C38	17,00
493	C55 - C56	7,00
	C56 - C65	17,00
	C65 - C54	7,00
	C54 - C55	17,00

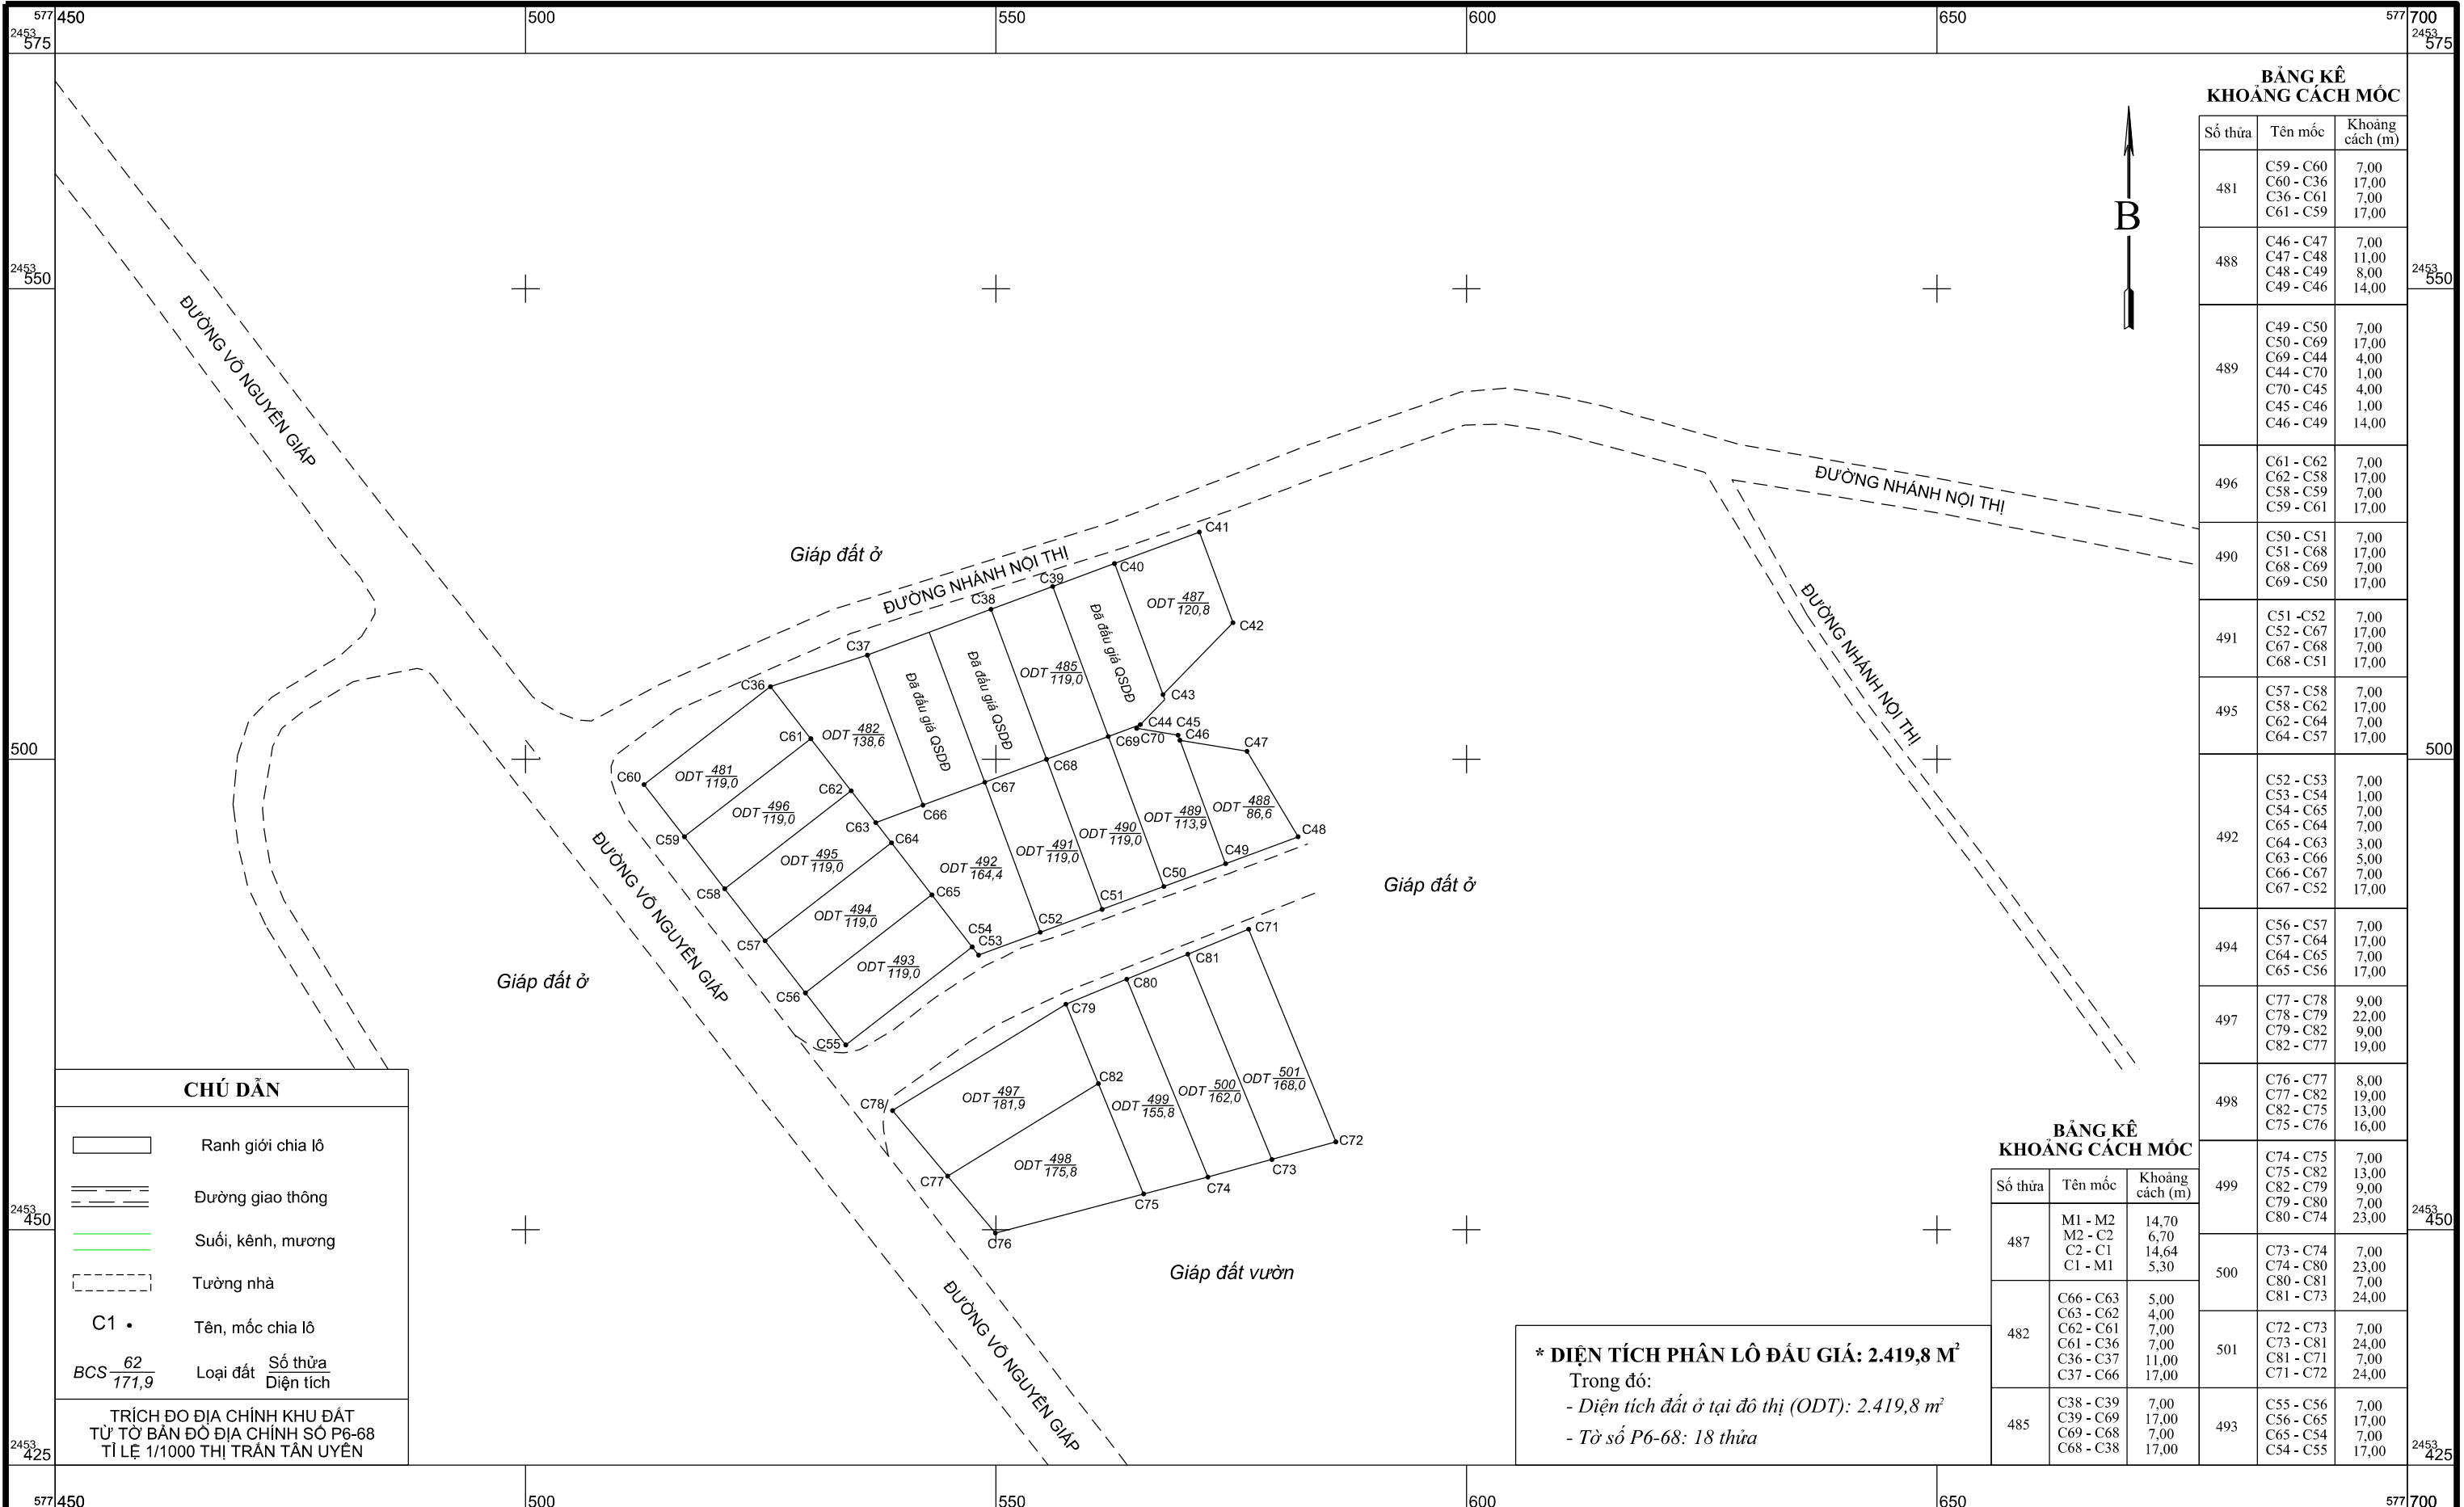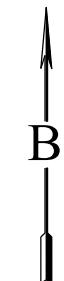

Giáp đất ở

Giáp đất ở

Giáp đất vườn

CHÚ DẪN

- Ranh giới chia lô
- Đường giao thông
- Suối, kênh, mương
- Tường nhà
- C1 •** Tên, mốc chia lô
- BCS $\frac{62}{171,9}$** Loại đất Số thửa Diện tích

TRÍCH ĐO ĐỊA CHÍNH KHU ĐẤT
TỪ TỜ BẢN ĐỒ ĐỊA CHÍNH SỐ P6-68
TỈ LỆ 1/1000 THỊ TRẤN TÂN UYÊN

*** DIỆN TÍCH PHÂN LÔ ĐẤU GIÁ: 2.419,8 M²**
Trong đó:
- Diện tích đất ở tại đô thị (ODT): 2.419,8 m²
- Tờ số P6-68: 18 thửa

TỶ LỆ 1:500

