

TRÍCH LỤC BẢN ĐỒ KẾ HOẠCH SỬ DỤNG ĐẤT CẤP HUYỆN


CÔNG TRÌNH, DỰ ÁN: TRỤ SỞ CÔNG AN XÃ PẮC TA

Địa điểm: Xã Pắc Ta, huyện Tân Uyên



Ghi chú:

— RANH GIỚI KHU ĐẤT
TỔNG DIỆN TÍCH KHU ĐẤT: 0,17 HA

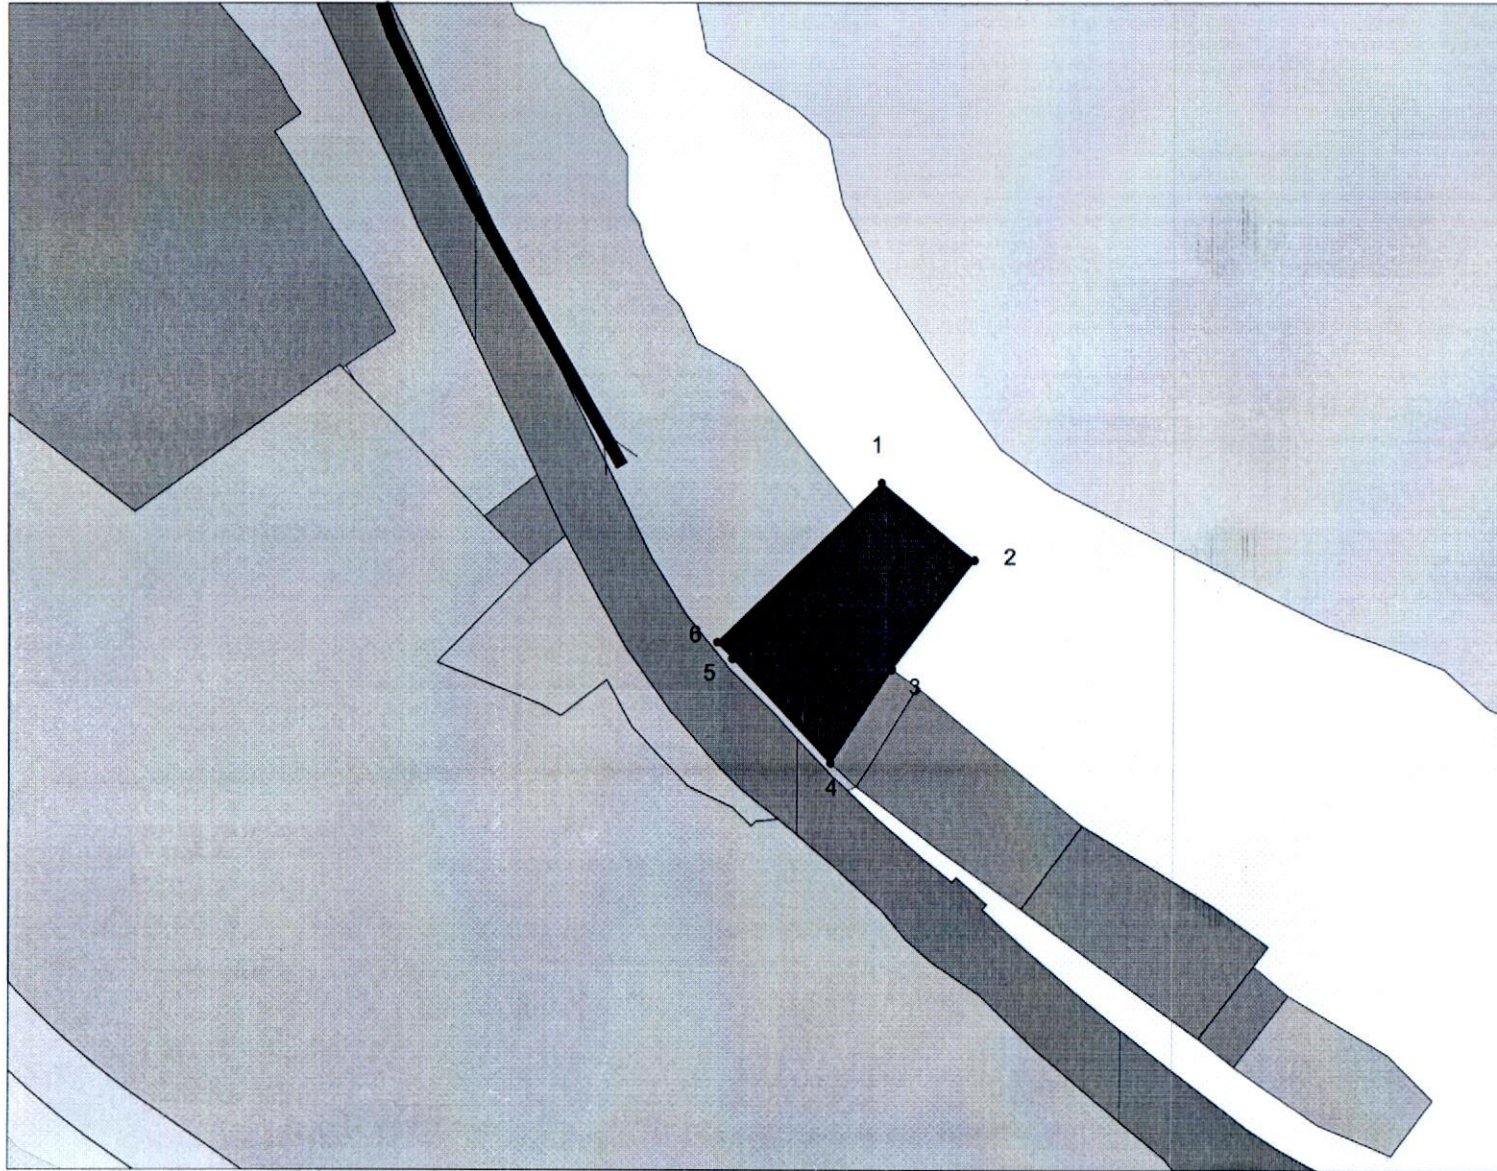

TT	TỌA ĐỘ THEO PHƯƠNG X	TỌA ĐỘ THEO PHƯƠNG Y	KHOẢNG CÁCH (M)
1	2441787,15	587932,39	
2	2441769,19	587954,00	28,09
3	2441743,85	587934,85	31,77
4	2441721,92	587920,64	26,13
5	2441746,27	587897,87	33,33
6	2441750,10	587894,35	5,20
1	2441787,15	587932,39	53,10

PHÒNG TÀI NGUYÊN VÀ MÔI TRƯỜNG
(Ký tên, đóng dấu)



Đỗ Đình Đình

Ghi chú: Hệ tọa độ VN-2000, 103 múi 3; Trường hợp có nhiều đỉnh thừa thì có bảng kê tọa độ kèm theo