


# SƠ ĐỒ GIAO ĐẤT

Họ và tên: Ông La Văn Ô và bà Lò Thị Định

Địa chỉ thửa đất: Tổ dân phố 26, thị trấn Tân Uyên, huyện Tân Uyên, tỉnh Lai Châu

(Kèm theo Quyết định số /QĐ-UBND ngày tháng 10 năm 2024 của UBND huyện Tân Uyên)

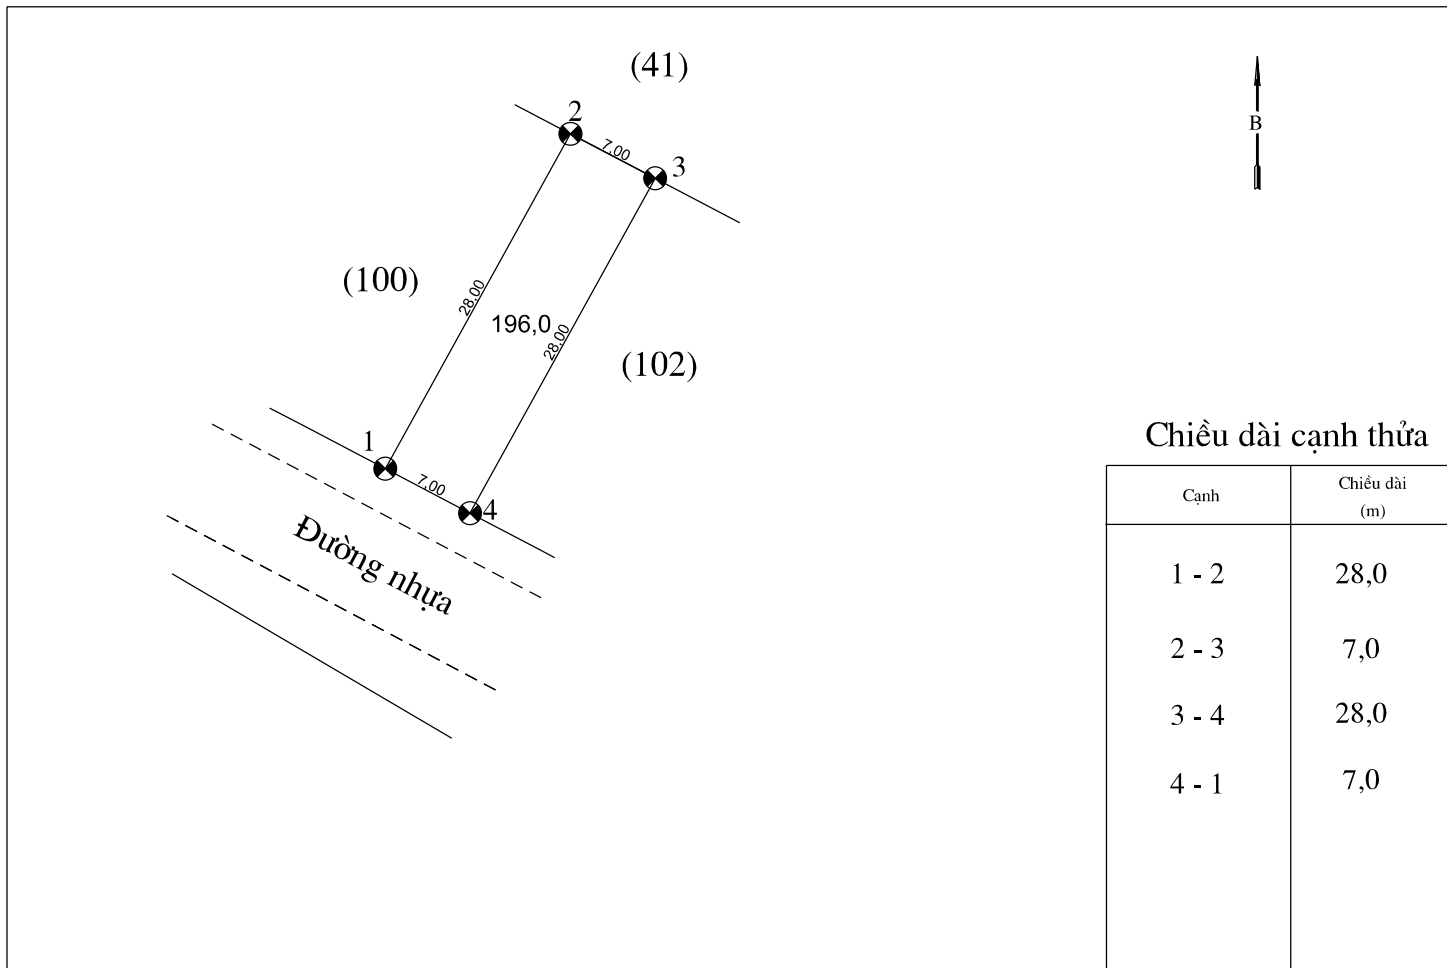

Ranh giới thửa đất giao đất:

Thời hạn sử dụng đất: ổn định lâu dài

Loại đất giao đất: ODT (Đất ở tại đô thị)

Diện tích: 196 m<sup>2</sup>

Thửa đất số 101, tờ bản đồ số 241