


SƠ ĐỒ CHUYỂN MỤC ĐÍCH SỬ DỤNG ĐẤT

Đất trồng cây hàng năm khác sang đất ở đô thị

Họ và tên: Nguyễn Thị Kim Dung, Đàm Văn Thanh

Địa chỉ thửa đất: TDP 2, thị trấn Tân Uyên, huyện Tân Uyên, tỉnh Lai Châu

(Kèm theo Quyết định số /QĐ-UBND ngày / /2024 của UBND huyện Tân Uyên)

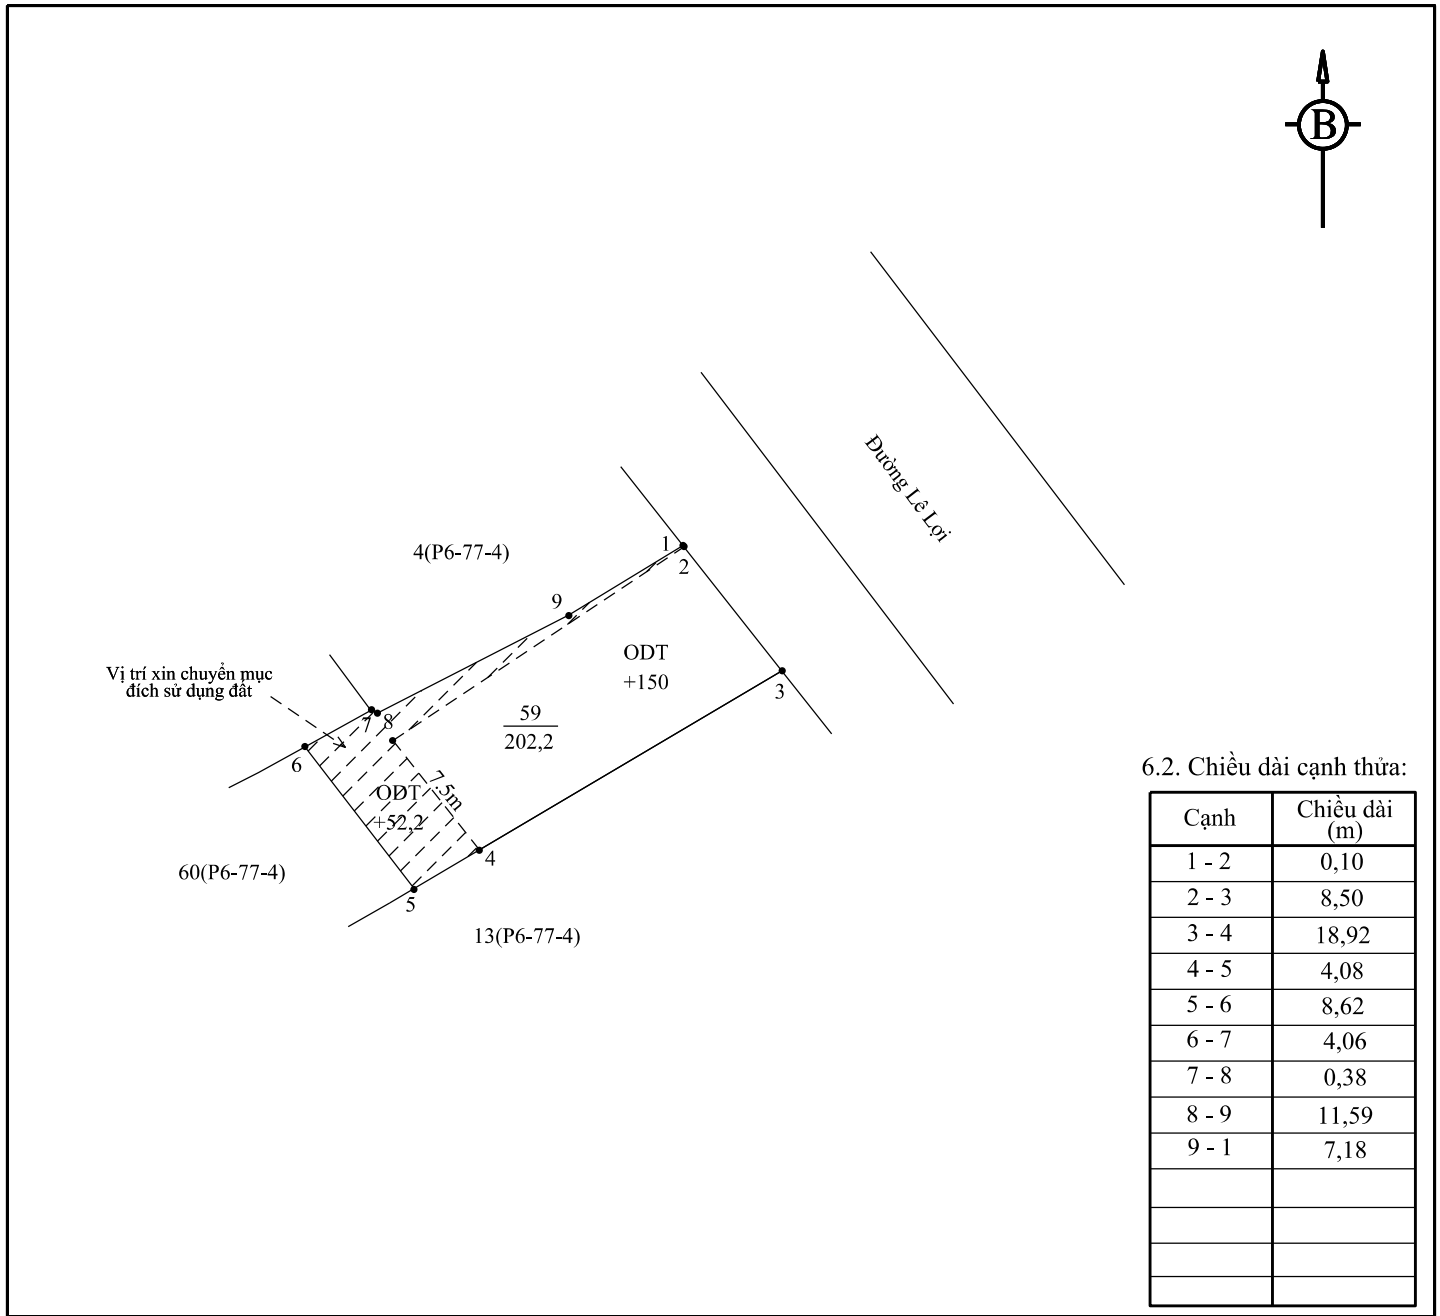

Ghi chú:

- Ranh giới thửa đất chuyển mục đích sử dụng đất:
- Thời hạn sau khi chuyển mục đích sử dụng đất: Lâu dài
- Loại đất trước khi chuyển mục đích sử dụng đất: BHK (đất trồng cây hàng năm khác)
- Loại đất sau khi chuyển mục đích sử dụng đất: ODT (đất ở Đô thị)
- Số thửa: 59, Tờ bản đồ: P6-77-4
- Diện tích chuyển mục đích sử dụng đất: 52,2 m²