


SƠ ĐỒ CHUYỂN MỤC ĐÍCH SỬ DỤNG ĐẤT

Đất trồng cây hàng năm khác sang đất ở đô thị

Họ và tên: Phạm Đình Tiến, Khuất Thị Hương

Địa chỉ thửa đất: TDP 5, thị trấn Tân Uyên, huyện Tân Uyên, tỉnh Lai Châu


(Kèm theo Quyết định số /QĐ-UBND ngày /3/2025 của UBND huyện Tân Uyên)

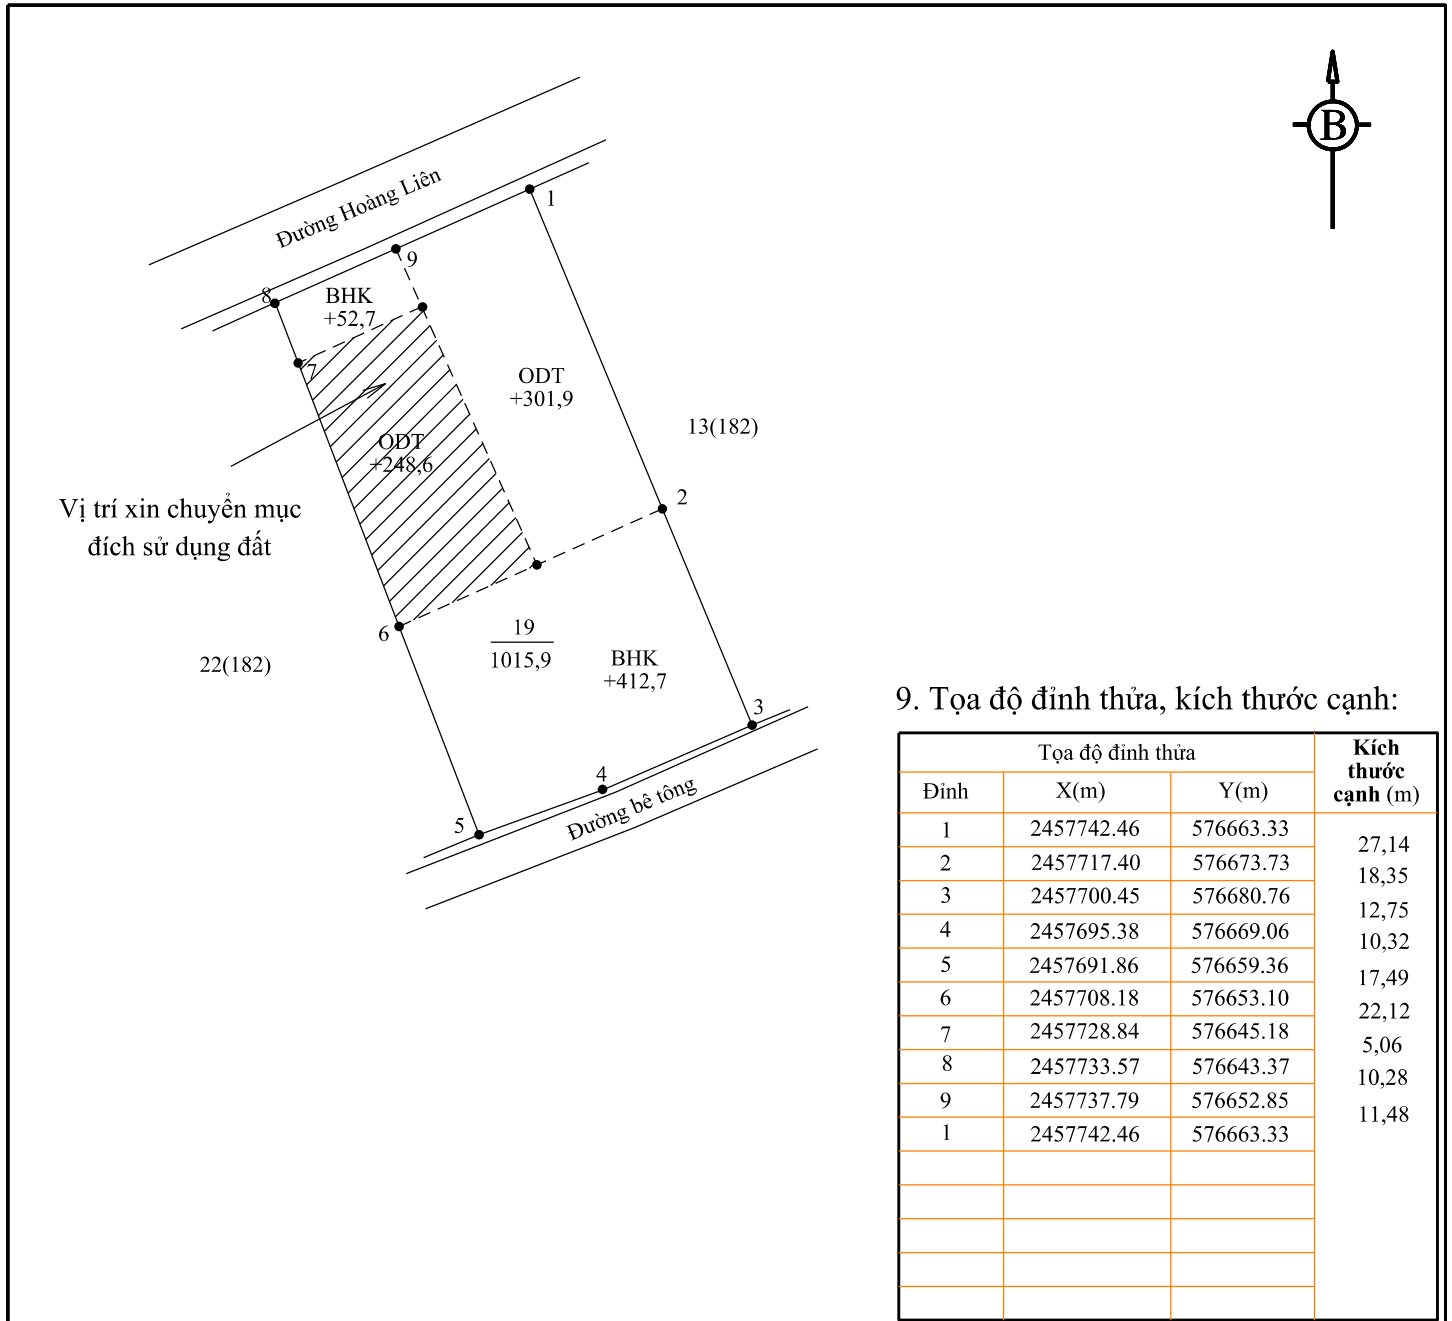

9. Tọa độ đỉnh thửa, kích thước cạnh:

| Đỉnh | Tọa độ đỉnh thửa | | Kích thước cạnh (m) |
|------|------------------|-----------|---------------------|
| | X(m) | Y(m) | |
| 1 | 2457742.46 | 576663.33 | 27,14 |
| 2 | 2457717.40 | 576673.73 | 18,35 |
| 3 | 2457700.45 | 576680.76 | 12,75 |
| 4 | 2457695.38 | 576669.06 | 10,32 |
| 5 | 2457691.86 | 576659.36 | 17,49 |
| 6 | 2457708.18 | 576653.10 | 22,12 |
| 7 | 2457728.84 | 576645.18 | 5,06 |
| 8 | 2457733.57 | 576643.37 | 10,28 |
| 9 | 2457737.79 | 576652.85 | 11,48 |
| 1 | 2457742.46 | 576663.33 | |
| | | | |
| | | | |
| | | | |
| | | | |

Ghi chú:

- Ranh giới thửa đất chuyển mục đích sử dụng đất: 
- Thời hạn sau khi chuyển mục đích sử dụng đất: Lâu dài
- Loại đất trước khi chuyển mục đích sử dụng đất: BHK (đất trồng cây hàng năm khác)
- Loại đất sau khi chuyển mục đích sử dụng đất: ODT (đất ở đô thị)
- Số thửa: 19, Tờ bản đồ: 182
- Diện tích chuyển mục đích sử dụng đất: 248,6 m²