


SỔ ĐỒ CHUYỂN MỤC ĐÍCH SỬ DỤNG ĐẤT
Đất trồng cây hàng năm sang đất ở Đô thị

Họ và tên: Bùi Đức Cội

Địa chỉ thửa đất: Thị trấn Tân Uyên, huyện Tân Uyên, tỉnh Lai Châu

(Kèm theo Quyết định số /QĐ-UBND ngày /5/2025 của UBND huyện Tân Uyên)

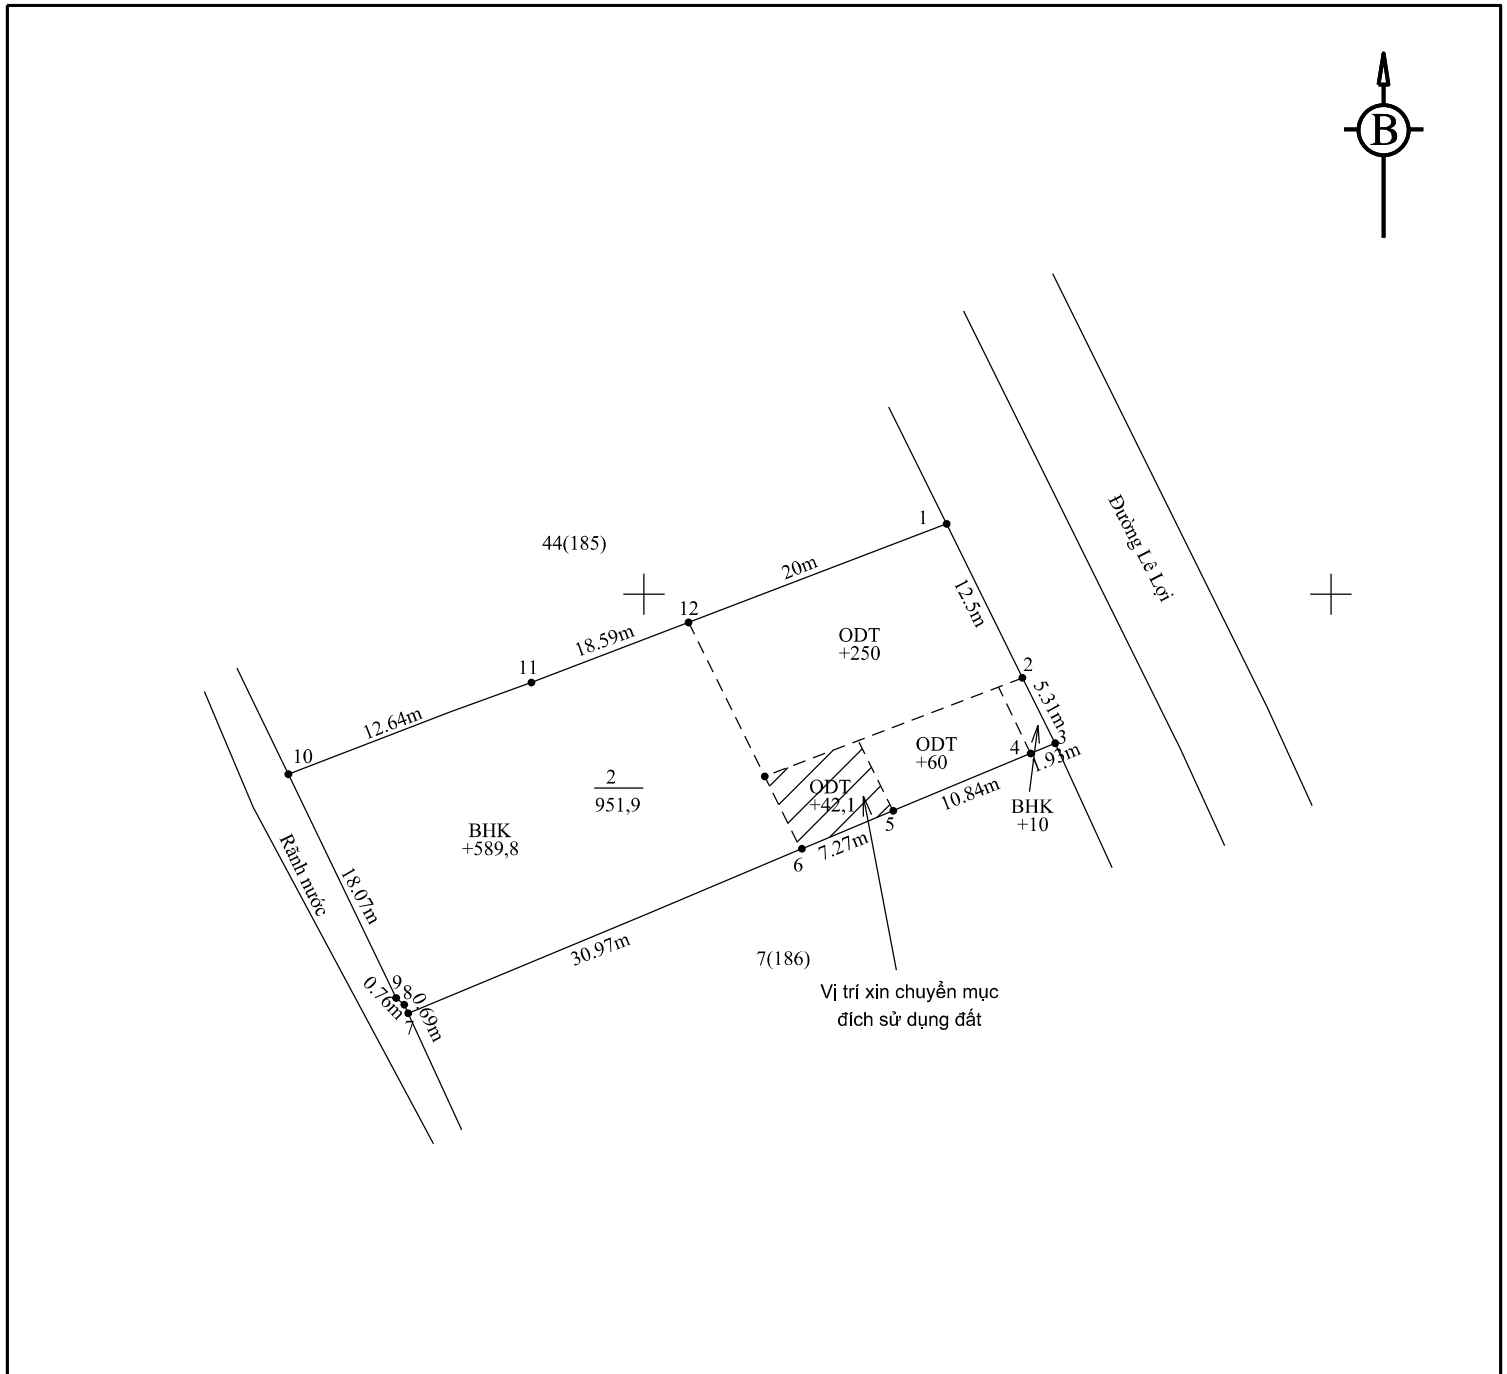

Ghi chú:

- Ranh giới thửa đất chuyển mục đích sử dụng đất:
- Thời hạn sau khi chuyển mục đích sử dụng đất: Lâu dài
- Loại đất trước khi chuyển mục đích sử dụng đất: BHK(đất trồng cây hàng năm khác)
- Loại đất sau khi chuyển mục đích sử dụng đất: ODT (đất ở Đô thị)
- Số thửa: 02, Tờ bản đồ: 186
- Diện tích chuyển mục đích sử dụng đất: 42,1 m²