THỊ TRẤN TÂN UYÊN
MẢNH TRÍCH ĐO ĐỊA CHÍNH KHU ĐẤT

KHU ĐẤT ĐẤU GIÁ QUYỀN SỬ DỤNG ĐẤT Ở ĐÔ THỊ TẠI THỊ TRẤN TÂN UYÊN, HUYỆN TÂN UYÊN, TỈNH LAI CHÂU

HỆ TỌA ĐỘ VN - 2000, KHU VỰC TỔ DÂN PHỐ SỐ 21, THỊ TRẤN TÂN UYÊN, TỜ SỐ P6-77 (454396-2-C)

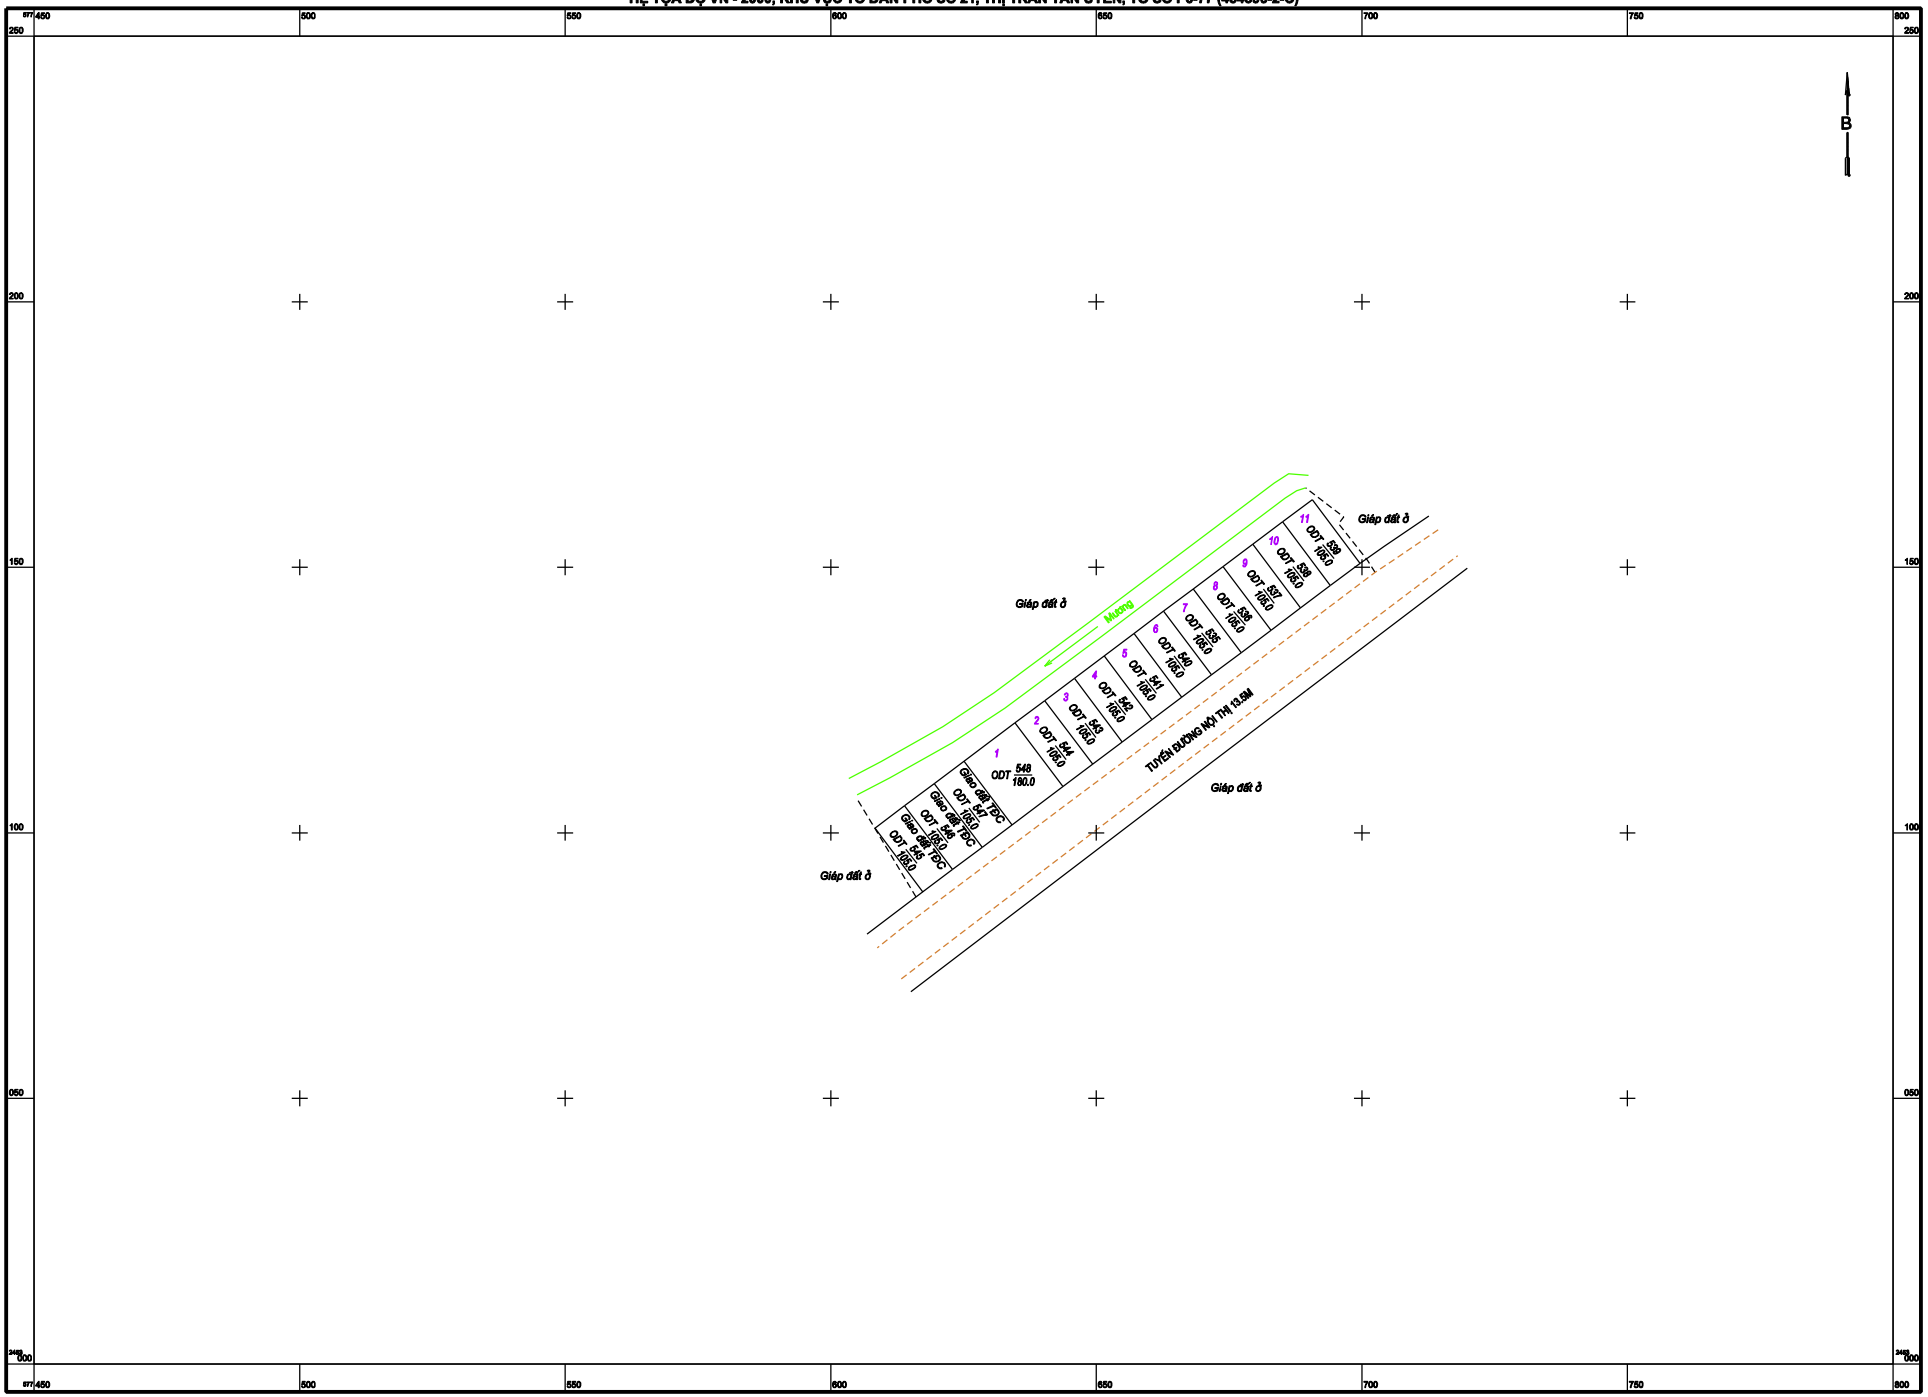

Đo vẽ ngày.....tháng.....năm 2020
Cơ quan đo vẽ: Công ty CP ứng dụng công nghệ TN&MT
(Ký, ghi rõ họ tên, đóng dấu)

Ngày.....tháng.....năm 2020
Người kiểm tra
(Ký, ghi rõ họ tên)

TỈ LỆ 1:500

1 cm trên bản đồ bằng 5 m trên thực địa

10m 5 0 10 20 30 40m

Xác nhận đo vẽ phù hợp hiện trạng
Ngày.....tháng.....năm 2020
UBND thị trấn Tân Uyên
(Ký, ghi rõ họ tên, đóng dấu)

Duyệt ngày.....tháng.....năm 2020
Văn phòng đăng ký đất đai, Sở TN&MT tỉnh Lai Châu
(Ký, ghi rõ họ tên, đóng dấu)