


# SƠ ĐỒ CHUYỂN MỤC ĐÍCH SỬ DỤNG ĐẤT

Đất trồng cây hàng năm khác sang đất ở đô thị


Họ và tên: bà Nguyễn Thị Huấn

Địa chỉ thửa đất: TDP 17, thị trấn Tân Uyên, huyện Tân Uyên, tỉnh Lai Châu

(Kèm theo Quyết định số /QĐ-UBND ngày 17/2024 của UBND huyện Tân Uyên)

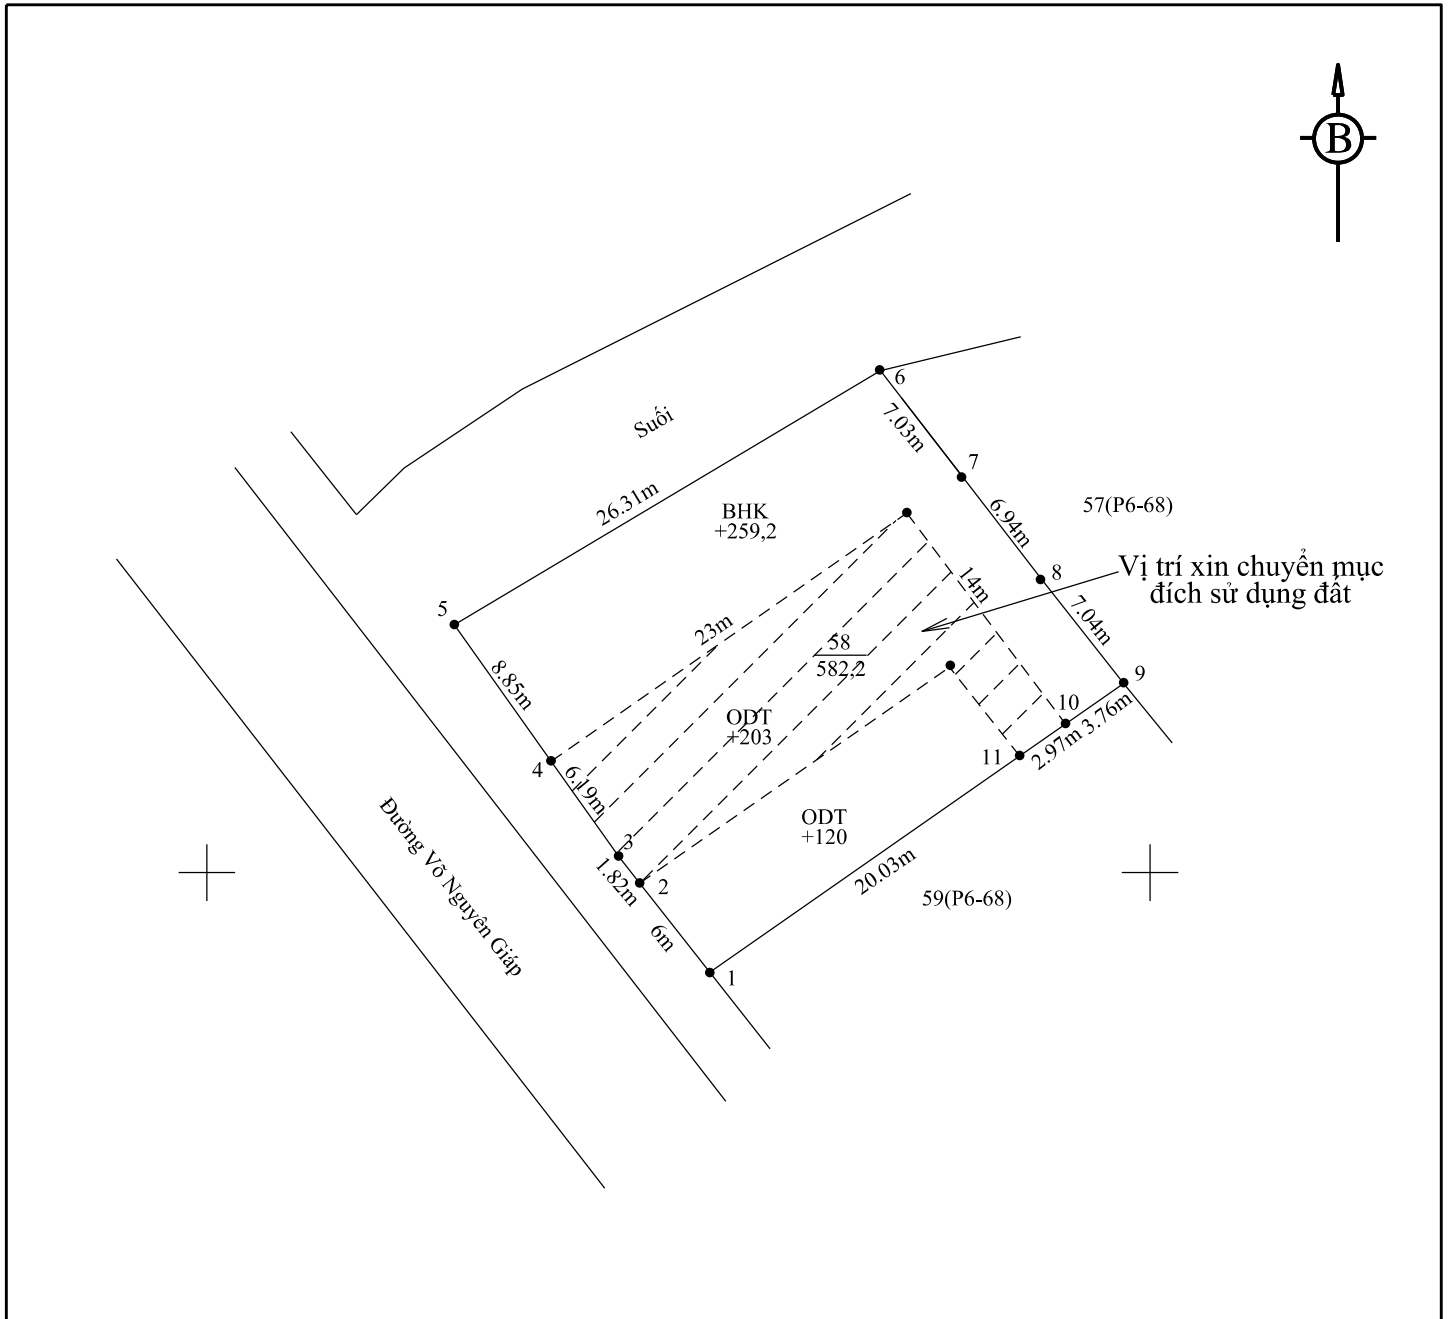

## Ghi chú:

- Ranh giới thửa đất chuyển mục đích sử dụng đất: 
- Thời hạn sau khi chuyển mục đích sử dụng đất: Lâu dài
- Loại đất trước khi chuyển mục đích sử dụng đất: BHK (đất trồng cây hàng năm khác)
- Loại đất sau khi chuyển mục đích sử dụng đất: ODT (đất ở Đô thị)
- Số thửa: 58, Tờ bản đồ: P6-87
- Diện tích chuyển mục đích sử dụng đất: 203,0 m<sup>2</sup>