


SƠ ĐỒ CHUYỂN MỤC ĐÍCH SỬ DỤNG ĐẤT

Đất trồng cây lâu năm sang đất ở nông thôn


Họ và tên: ông Hà Văn Hỳ và bà Lương Thị Hoa

Địa chỉ thửa đất: Bản Phiêng Phát, xã Trung Đồng, huyện Tân Uyên, tỉnh Lai Châu

(Kèm theo Quyết định số /QĐ-UBND ngày /11/2024 của UBND huyện Tân Uyên)

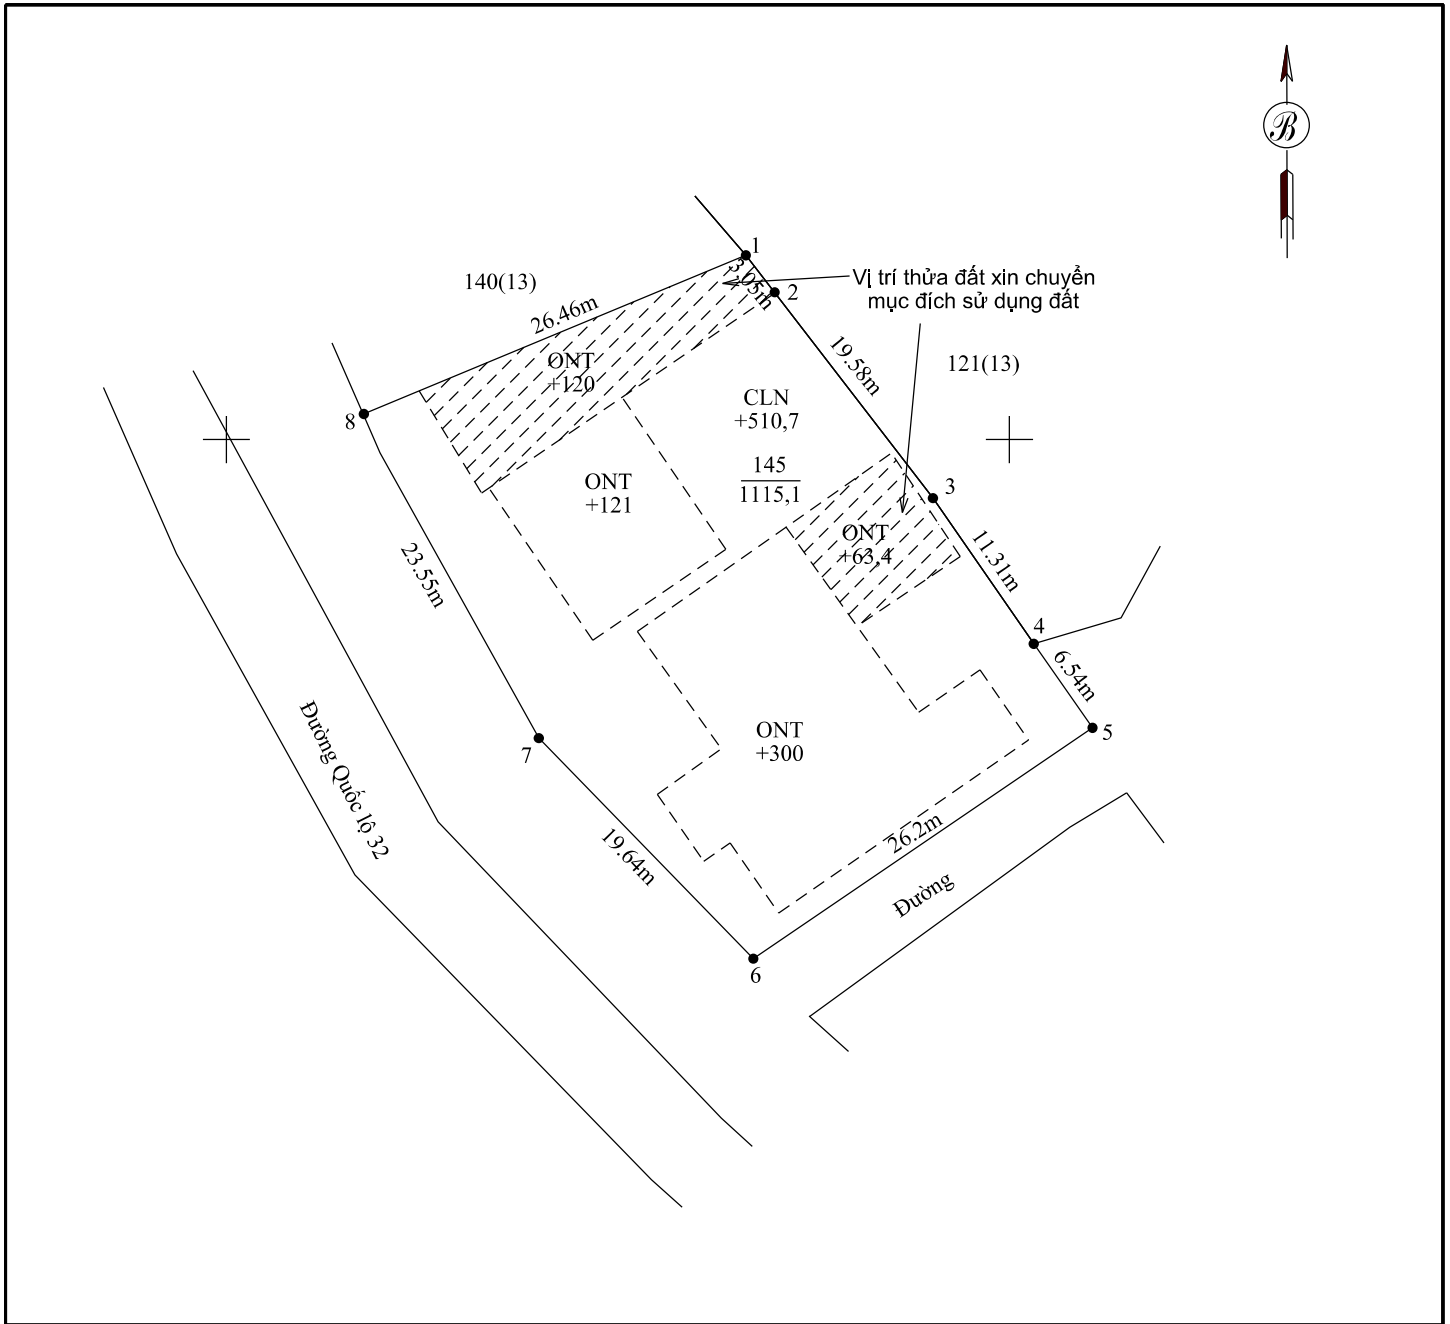

Ghi chú:

- Ranh giới thửa đất chuyển mục đích sử dụng đất: 
- Thời hạn sau khi chuyển mục đích sử dụng đất: Lâu dài
- Loại đất trước khi chuyển mục đích sử dụng đất: CLN (đất trồng cây lâu năm)
- Loại đất sau khi chuyển mục đích sử dụng đất: ONT (đất ở nông thôn)
- Số thửa: 145, Tờ bản đồ: 13
- Diện tích chuyển mục đích sử dụng đất: 183,4 m²