
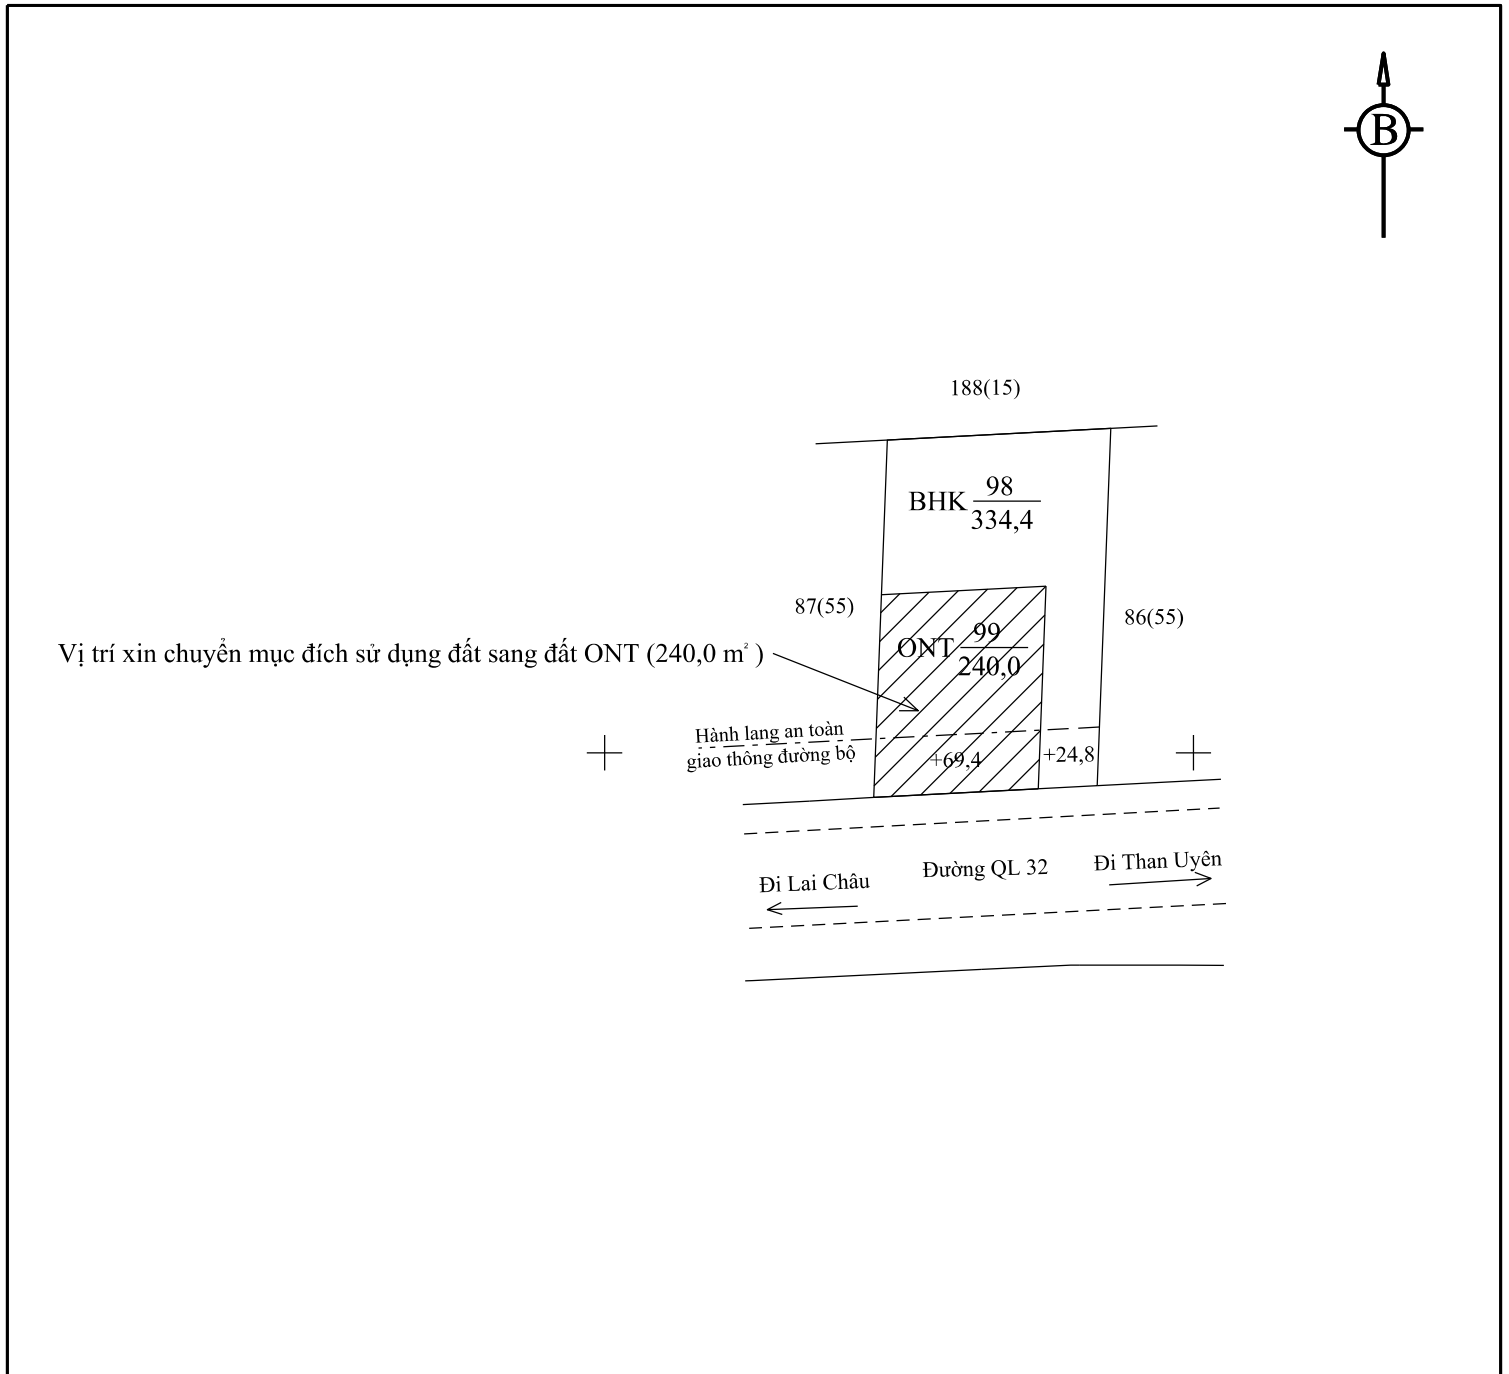


SƠ ĐỒ CHUYỂN MỤC ĐÍCH SỬ DỤNG ĐẤT
Đất trồng cây hàng năm sang đất ở Nông thôn

Họ và tên: Nguyễn Văn Hiến
Địa chỉ thửa đất: Xã Phúc Khoa, huyện Tân Uyên, tỉnh Lai Châu
(Kèm theo Quyết định số /QĐ-UBND ngày /4/2025 của UBND huyện Tân Uyên)

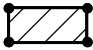

Ghi chú:

- Ranh giới thửa đất chuyển mục đích sử dụng đất: 
- Thời hạn sau khi chuyển mục đích sử dụng đất: Lâu dài
- Loại đất trước khi chuyển mục đích sử dụng đất: BHK(đất trồng cây hàng năm khác)
- Loại đất sau khi chuyển mục đích sử dụng đất: ONT (đất ở nông thôn)
- Số thửa: 99, Tờ bản đồ: 55
- Diện tích chuyển mục đích sử dụng đất: 240,0 m²