
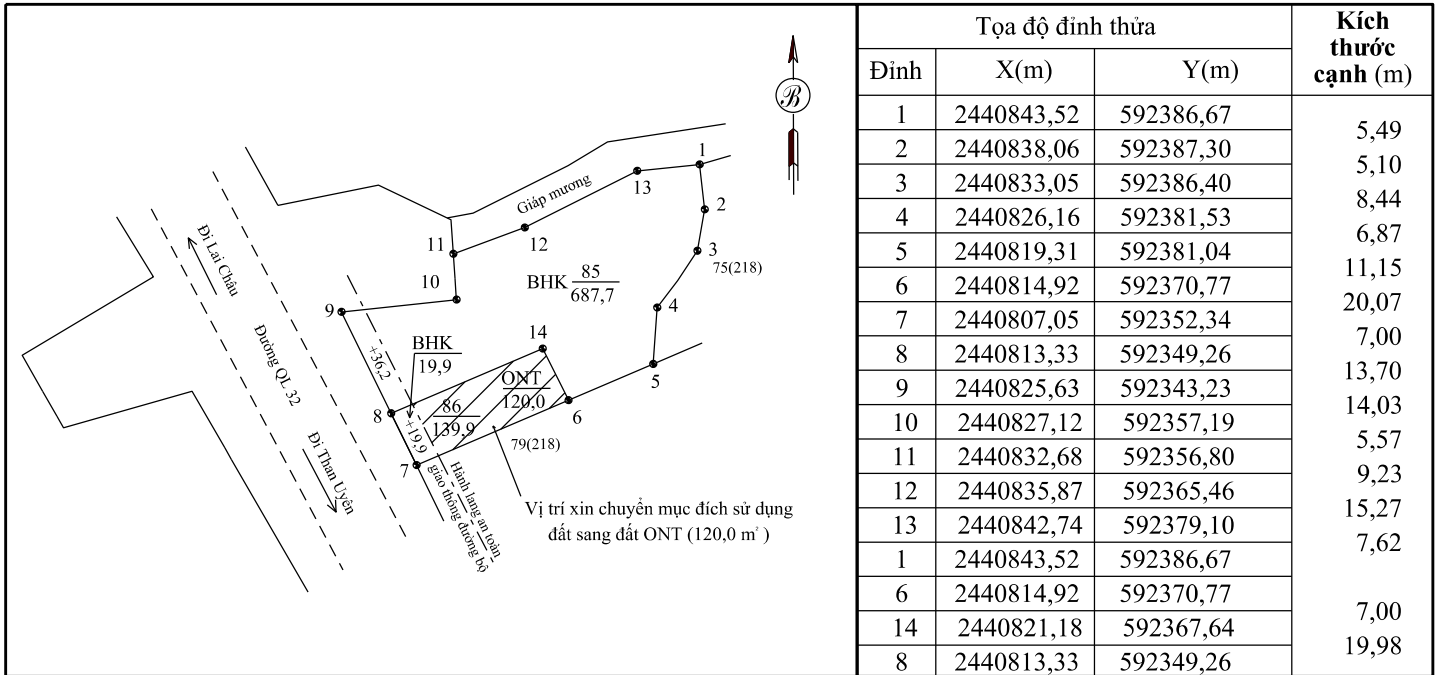


**SƠ ĐỒ CHUYÊN MỤC ĐÍCH SỬ DỤNG ĐẤT**  
**Đất trồng cây hàng năm sang đất ở Nông thôn**

Họ và tên: **Bùi Đức Phòng**  
Địa chỉ thửa đất: **Bản Sơn Hà, xã Pắc Ta, huyện Tân Uyên, tỉnh Lai Châu**  
(Kèm theo Quyết định số **/QĐ-UBND** ngày **15/2024** của UBND huyện Tân Uyên)

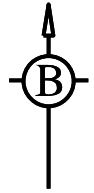

**Ghi chú:**

- Ranh giới thửa đất chuyển mục đích sử dụng đất:
- Thời hạn sau khi chuyển mục đích sử dụng đất: Lâu dài
- Loại đất trước khi chuyển mục đích sử dụng đất: BHK(đất trồng cây hàng năm khác)
- Loại đất sau khi chuyển mục đích sử dụng đất: ONT (đất ở nông thôn)
- Số thửa: 78, Tờ bản đồ: 218
- Diện tích chuyển mục đích sử dụng đất: 120,0 m<sup>2</sup>